



仙台市立西中田小学校校舎及び屋内運動場長寿命化改修エレベーター設備工事

8－1 仮設計画図

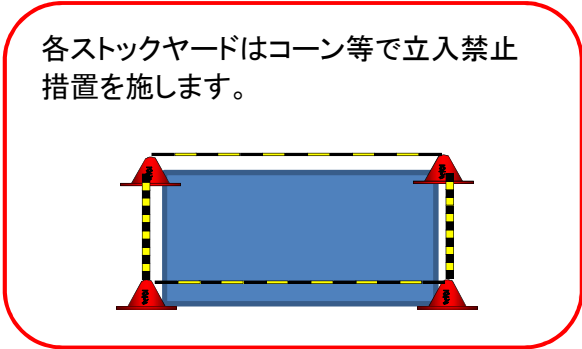

エレベーター
 昇降路

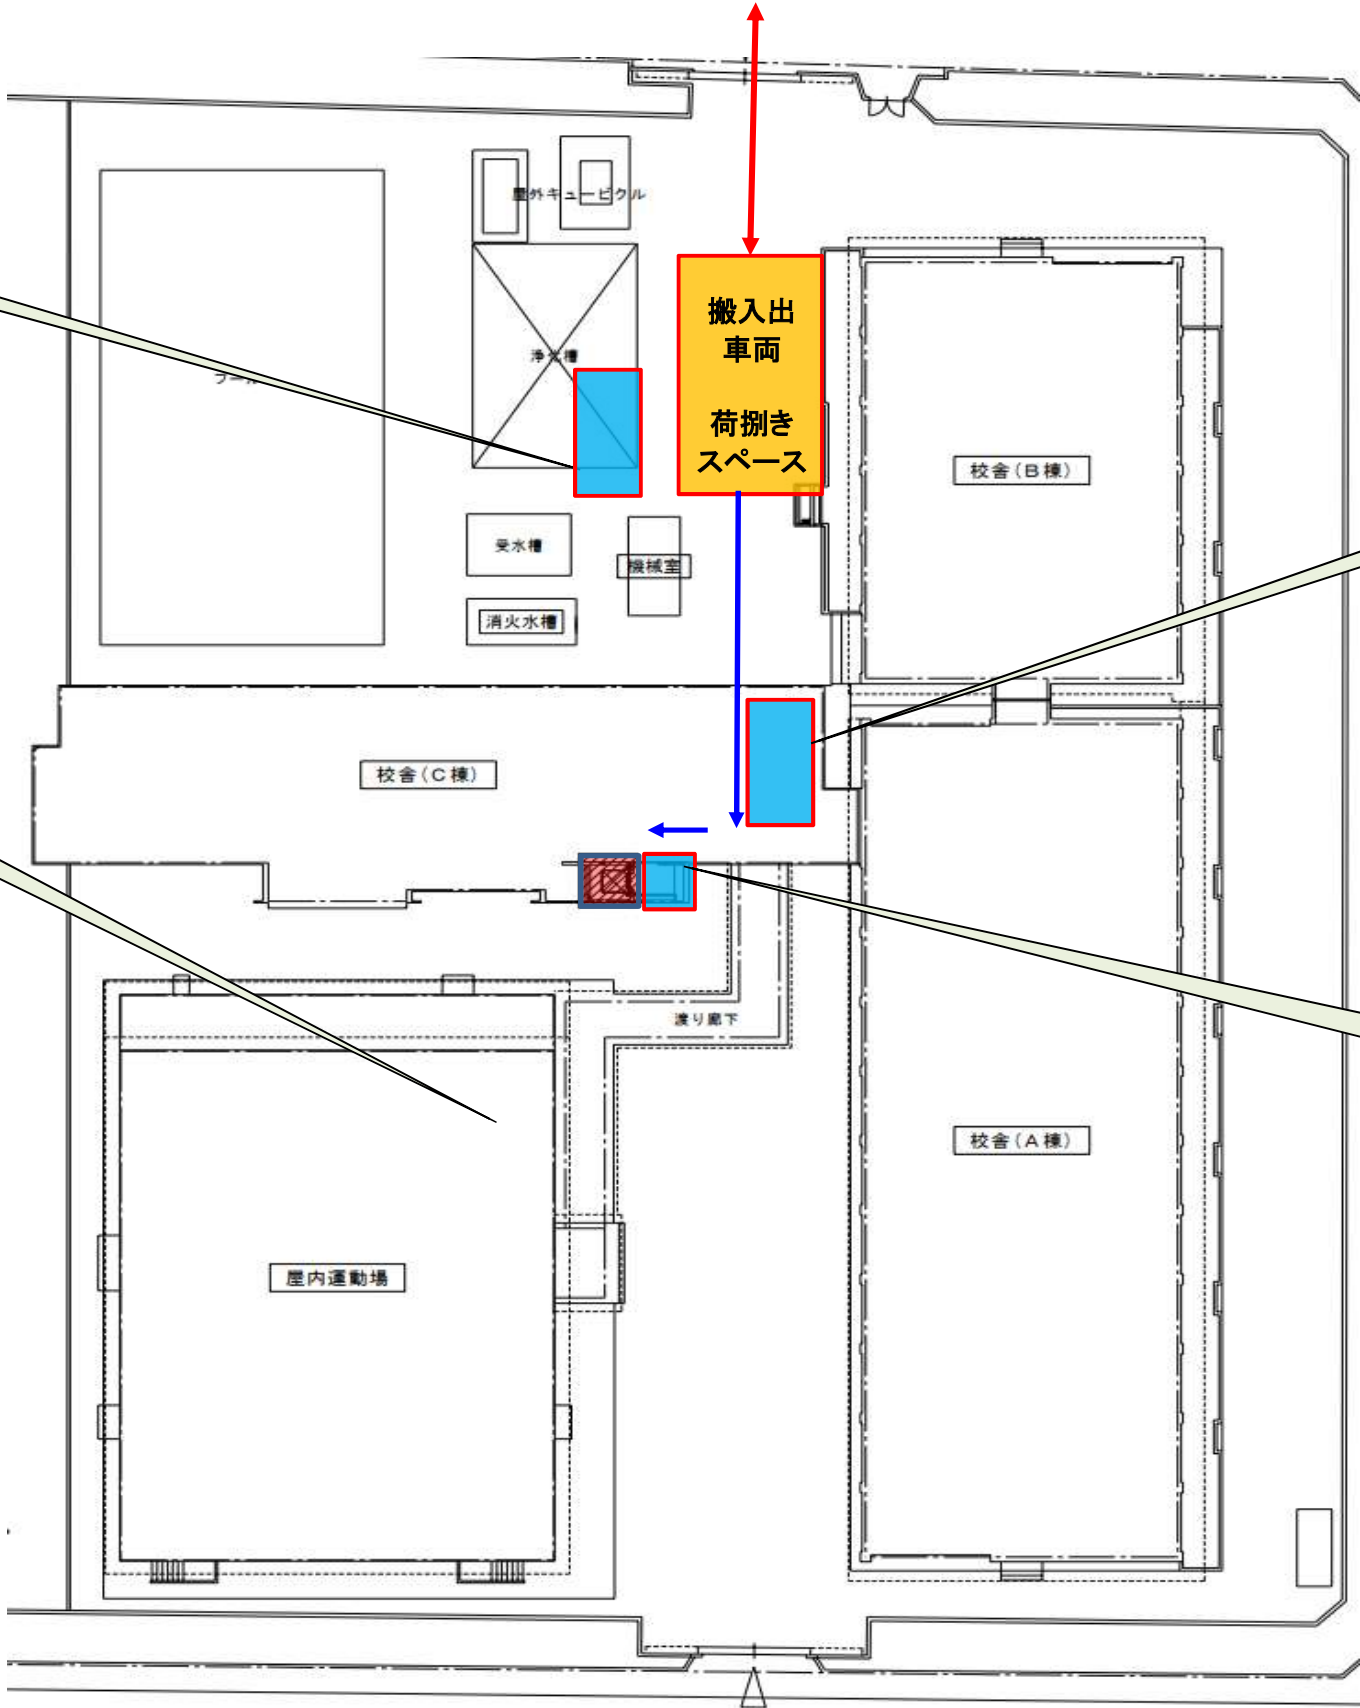

屋外ストックヤード



各階乗場前
 スtockヤード
 兼作業スペース



※ 各階エレベーター乗場ホールは
 仮設間仕切り（仮囲い）にて塞ぎます