


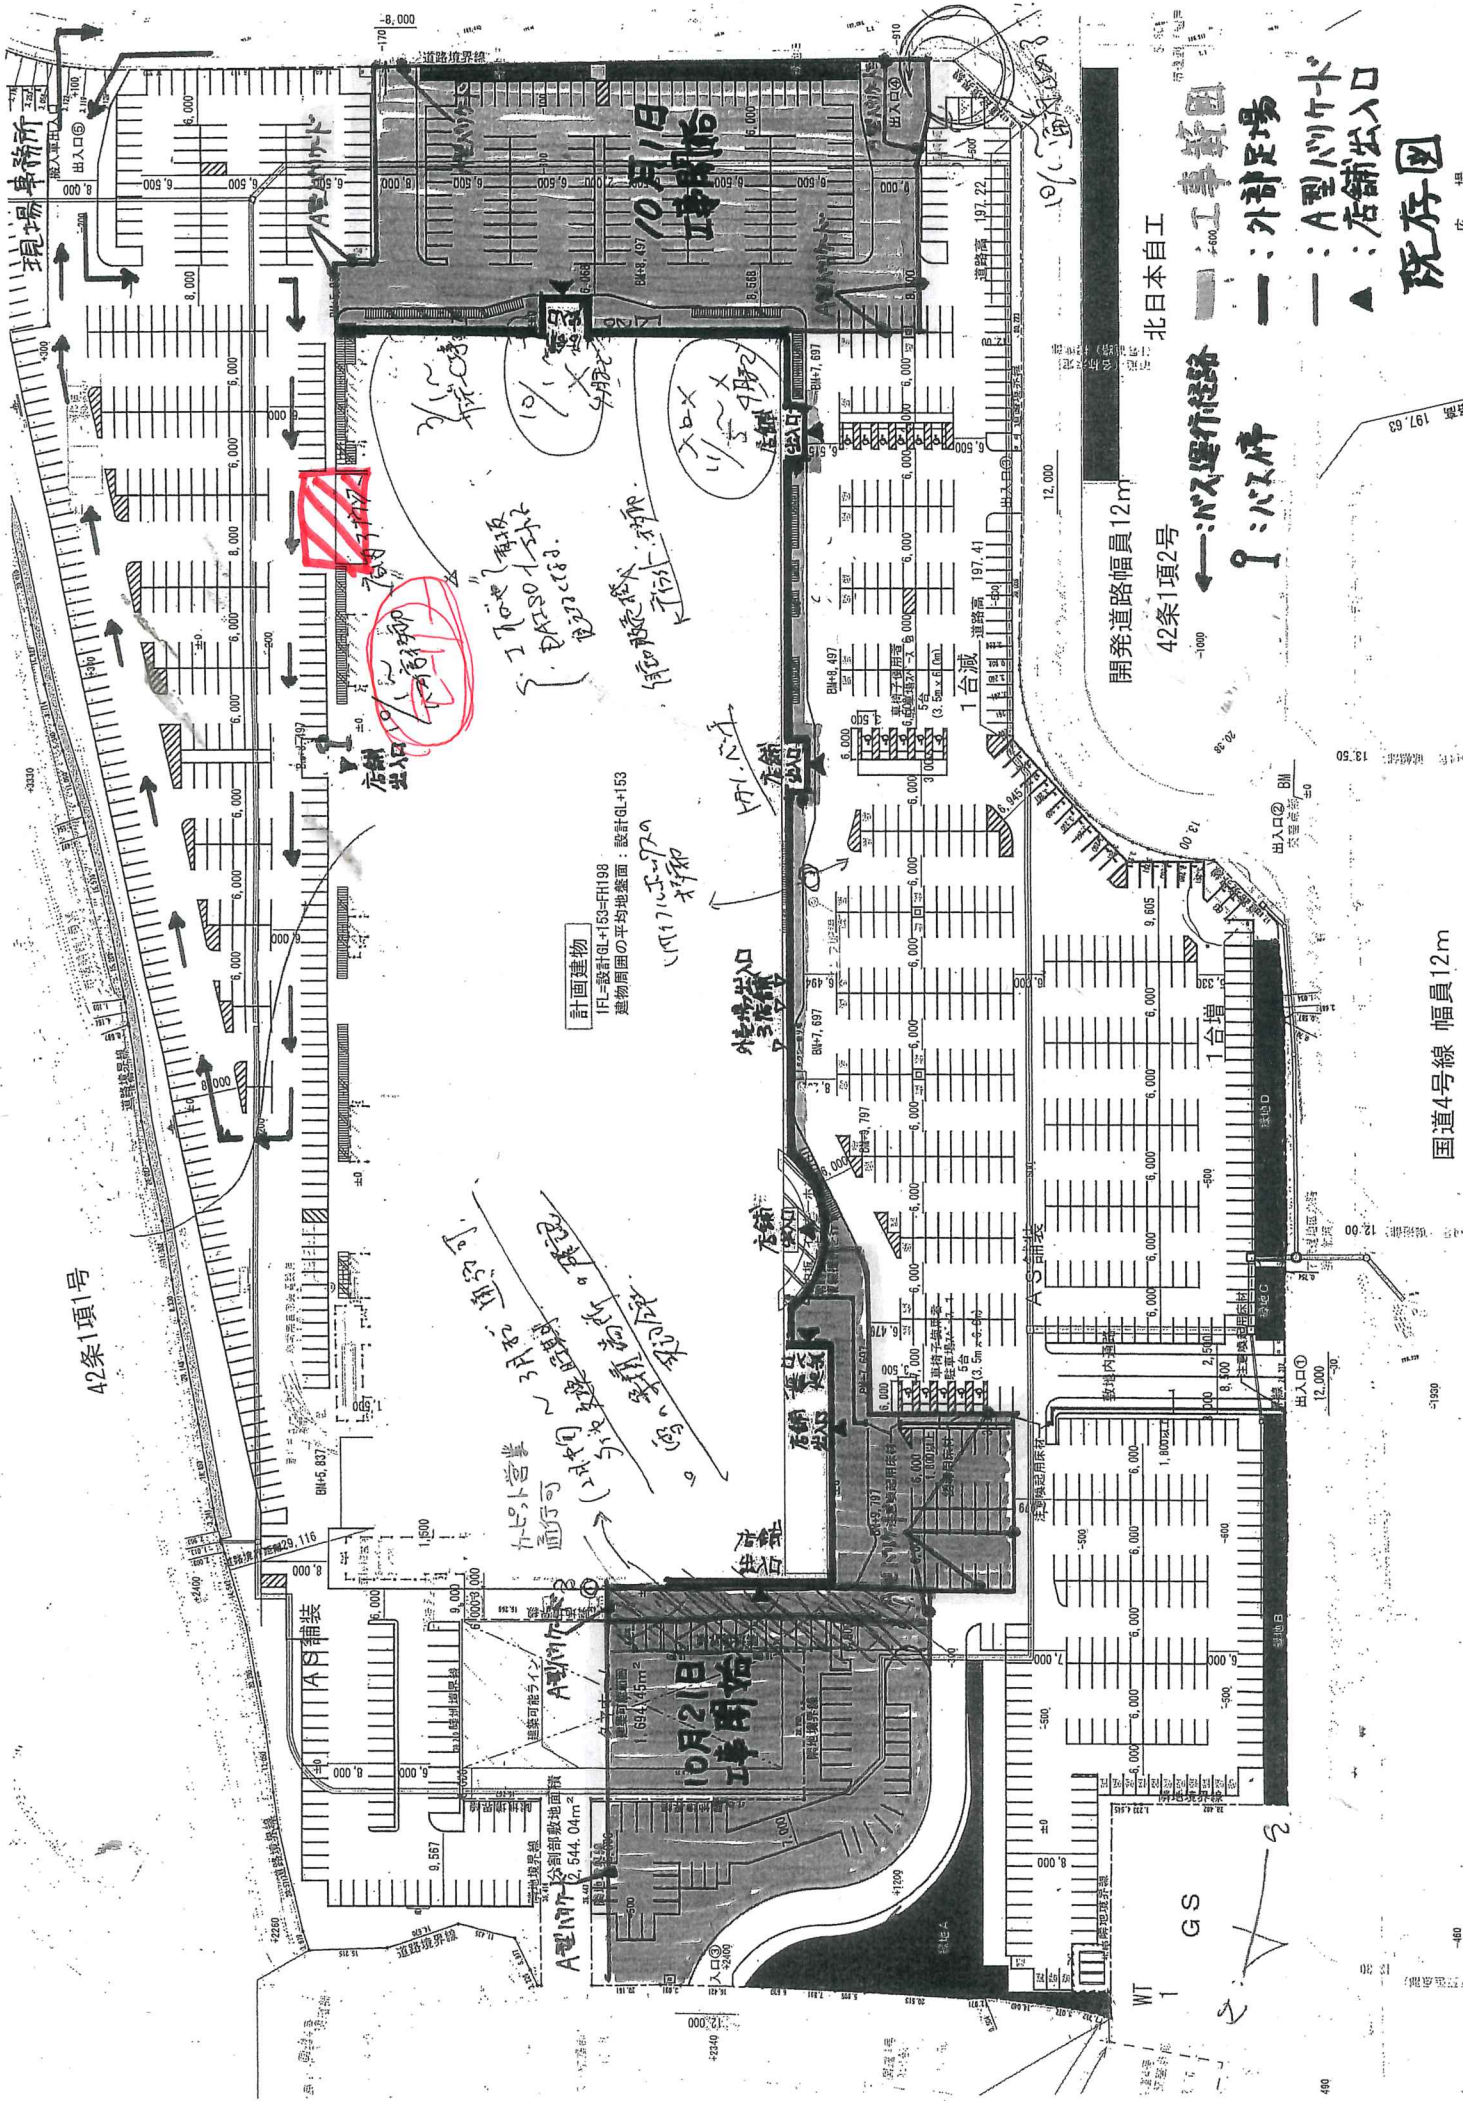

42条1項1号

計画建物
IFL=設計GL+153-FH198
建物周囲の平均地盤面：設計GL+153

北日本自工
開発道路幅員12m
42条1項2号

←N+S運行経路
I:バス停

- 工事費図
- : 外部足場
- : A型バスケット
- ▲: 店舗出入口
- 既存図

国道4号線 幅員12m