



RS_秋田アトリオンビル9階 原状回復工事


平面図

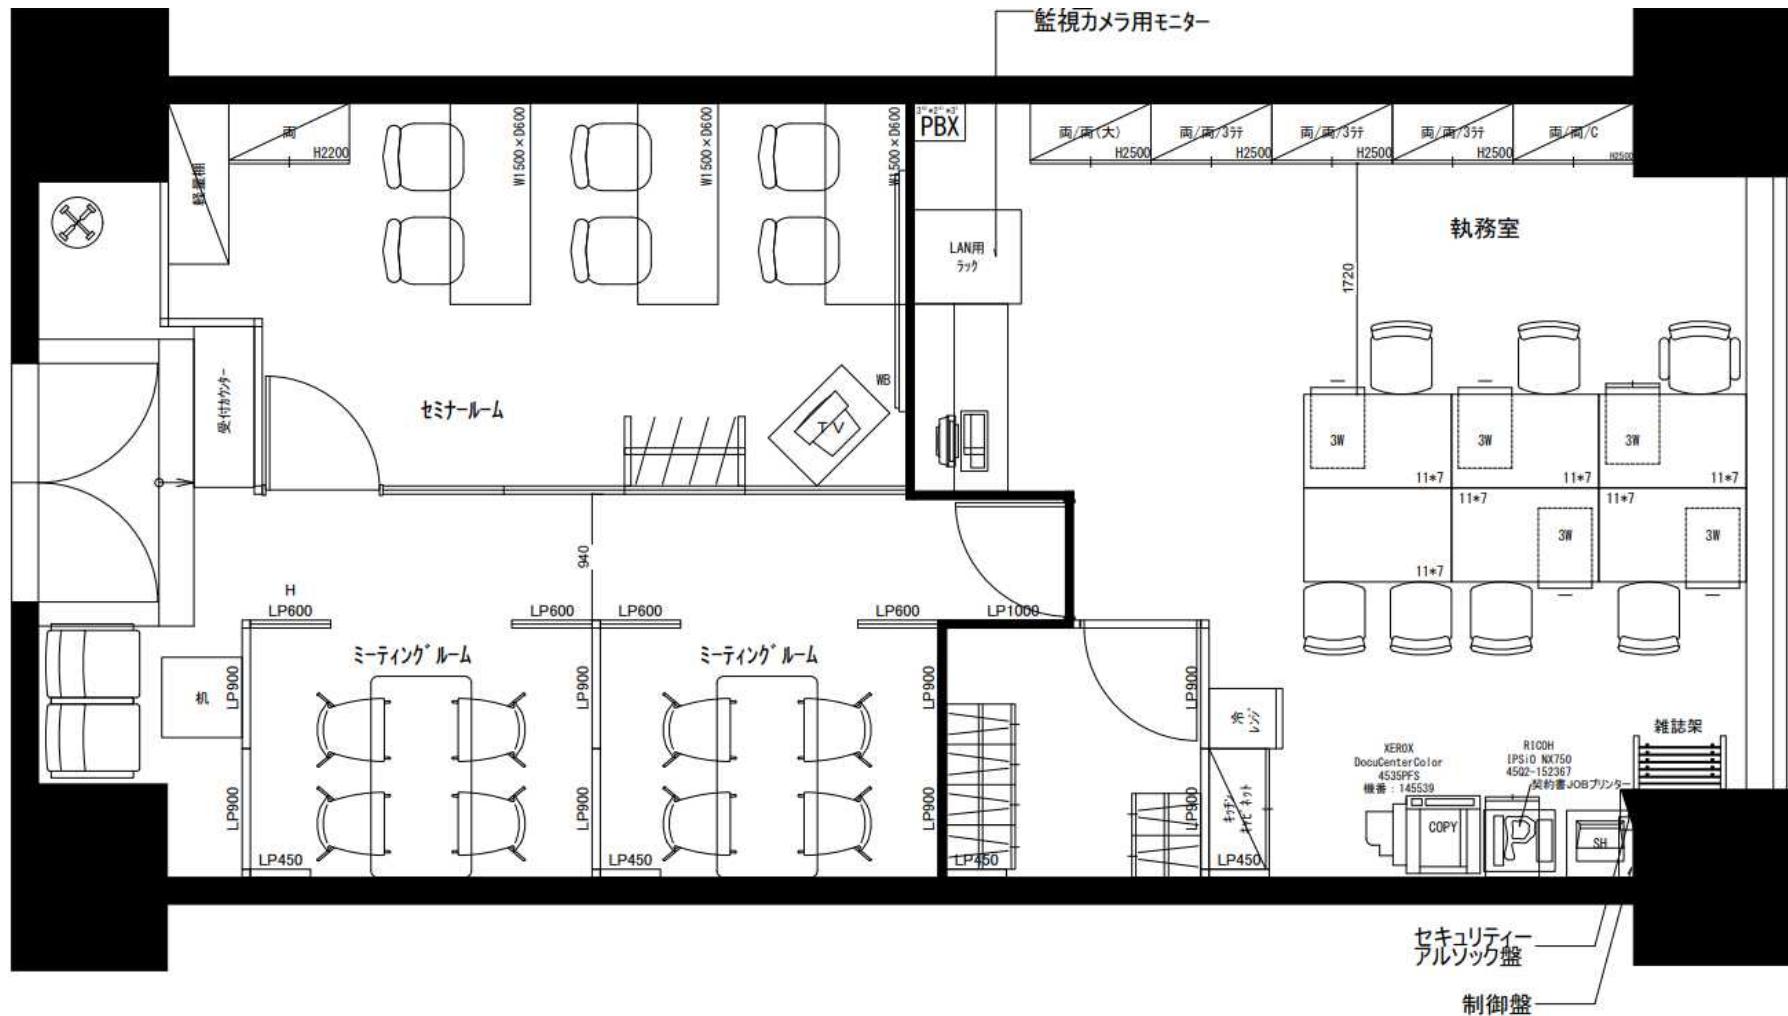

工事概要 防犯カメラ撤去

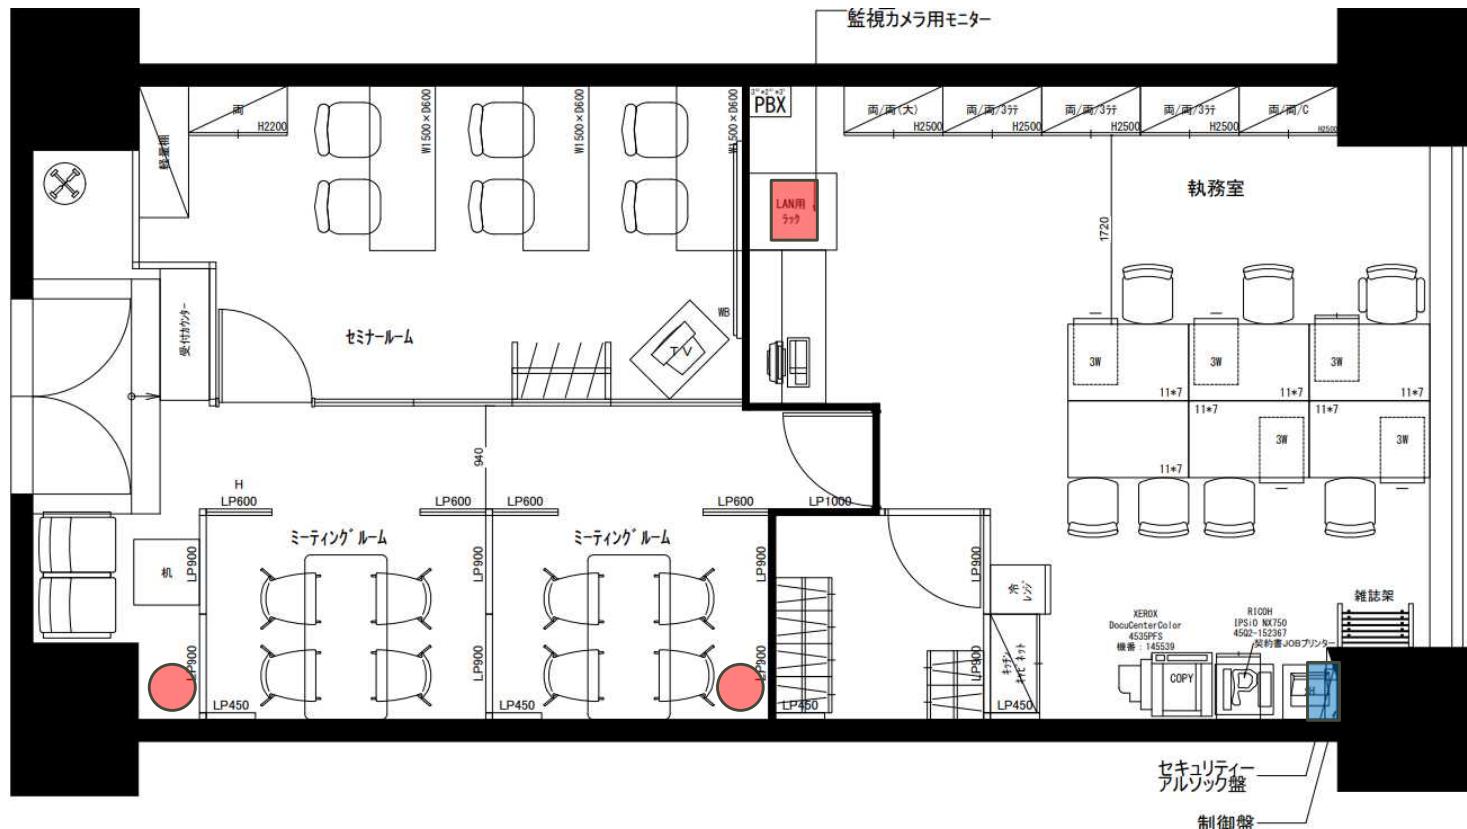



工事概要 セキュリティ撤去 SECOM

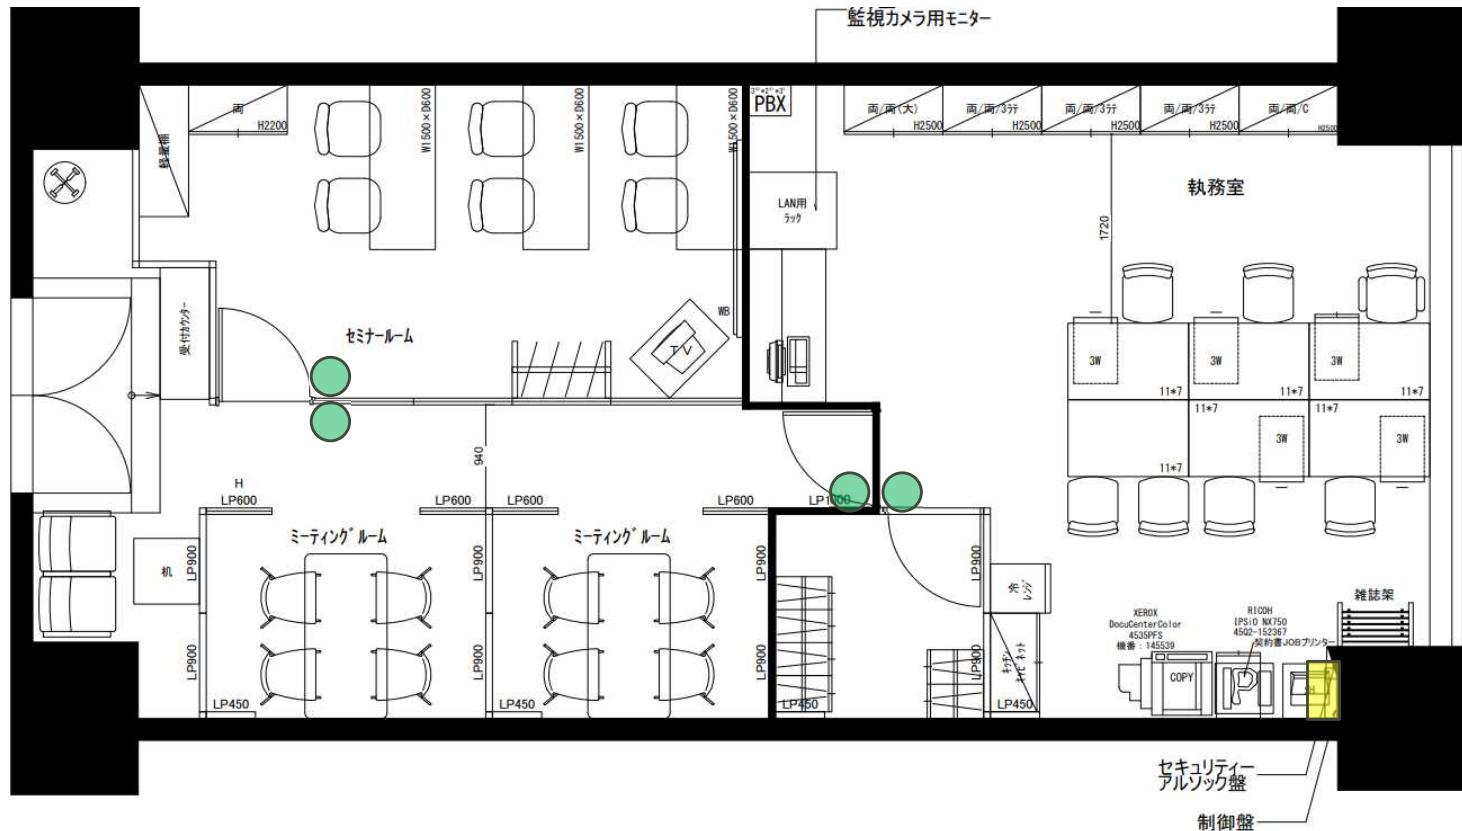

カードリーダー撤去：SECOM

■ 制御盤撤去：SECOM

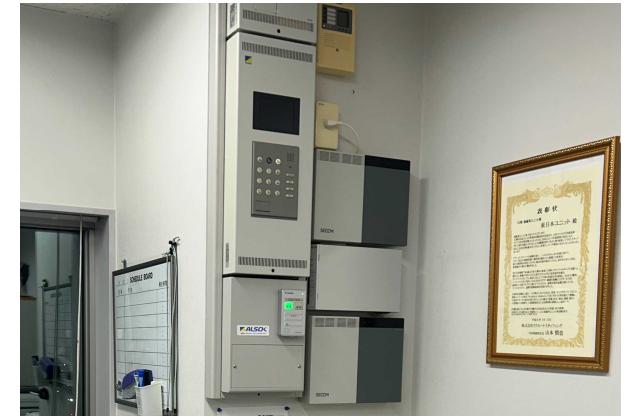



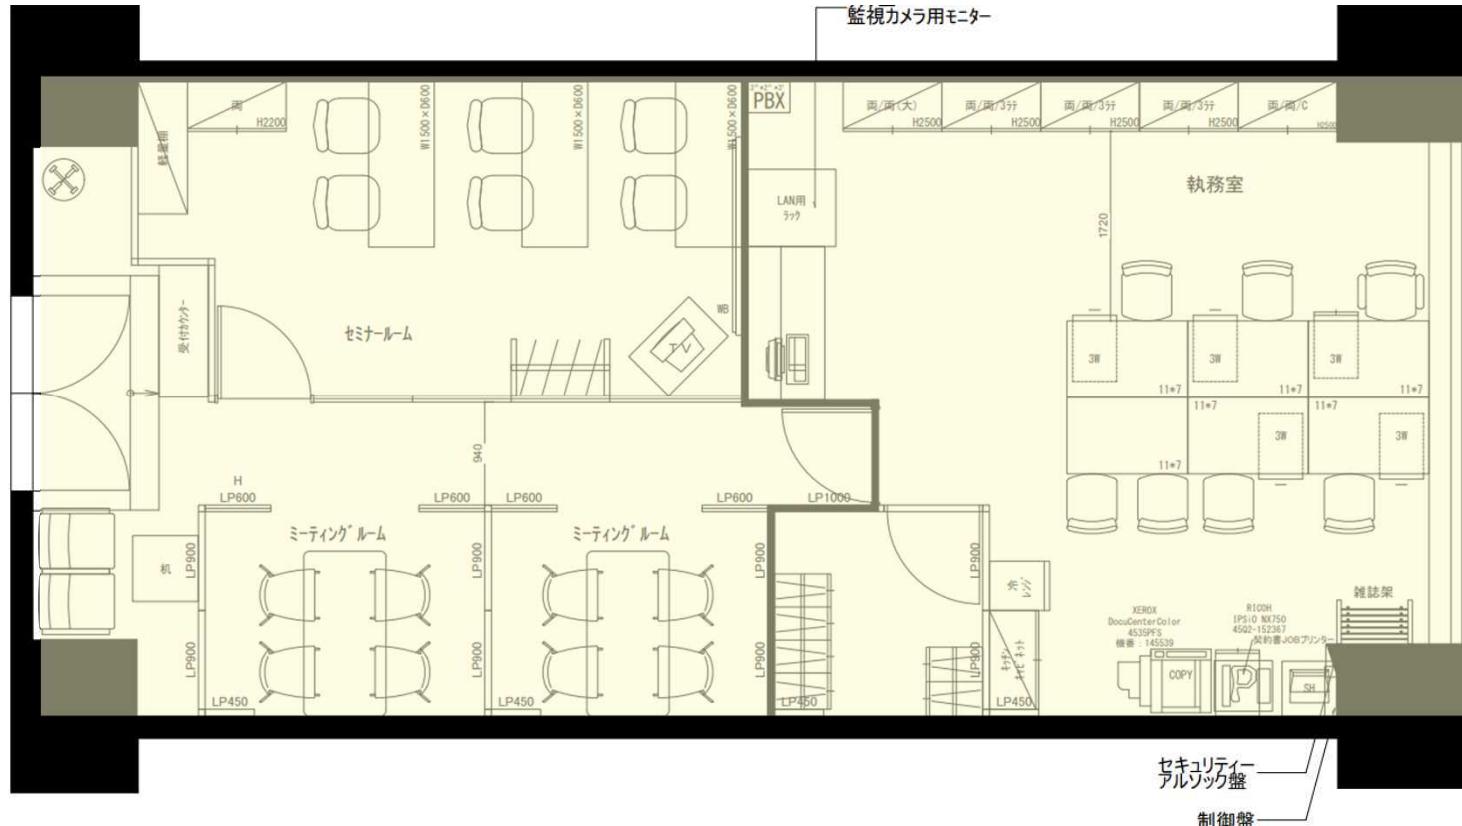



什器：すべて廃棄

※要什器解体

※シュレッダー、冷蔵庫、
電子レンジ、ケトル廃棄



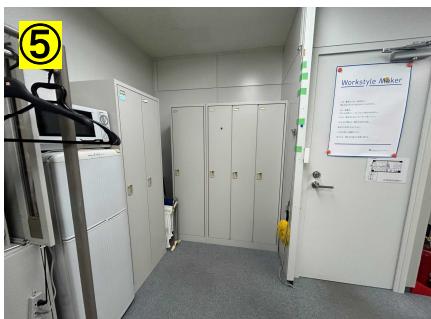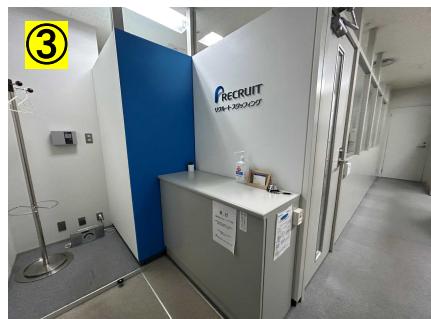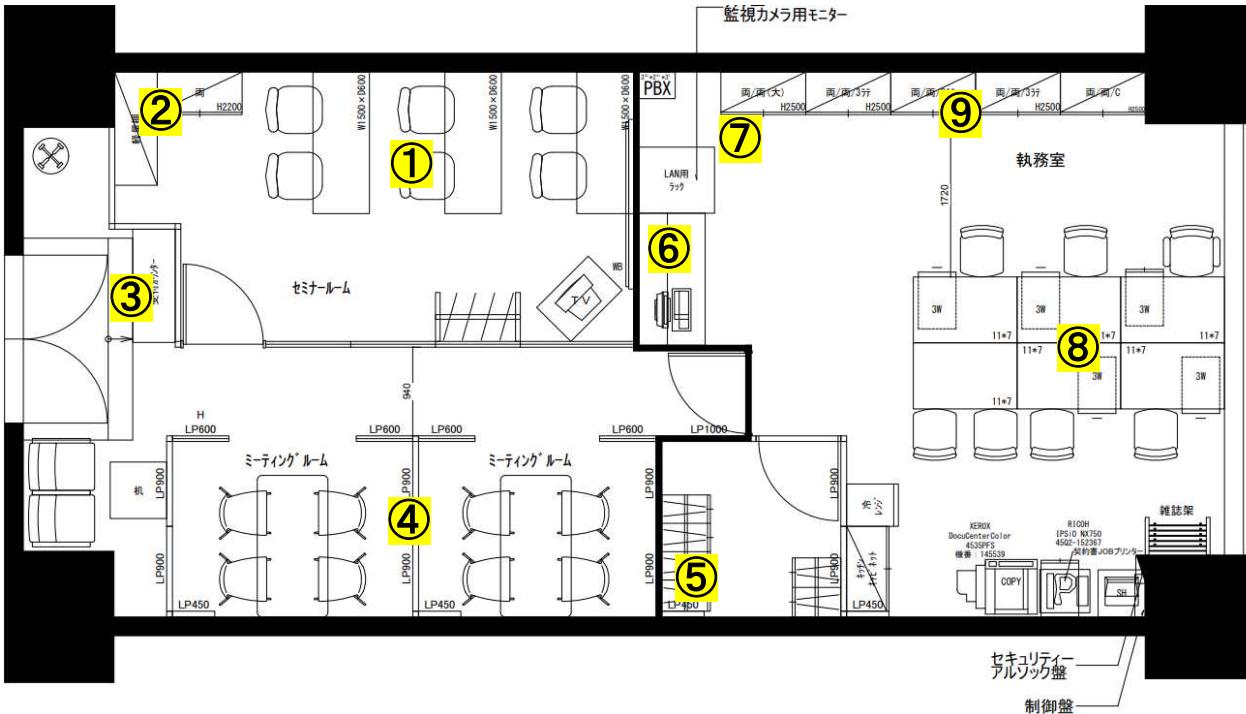

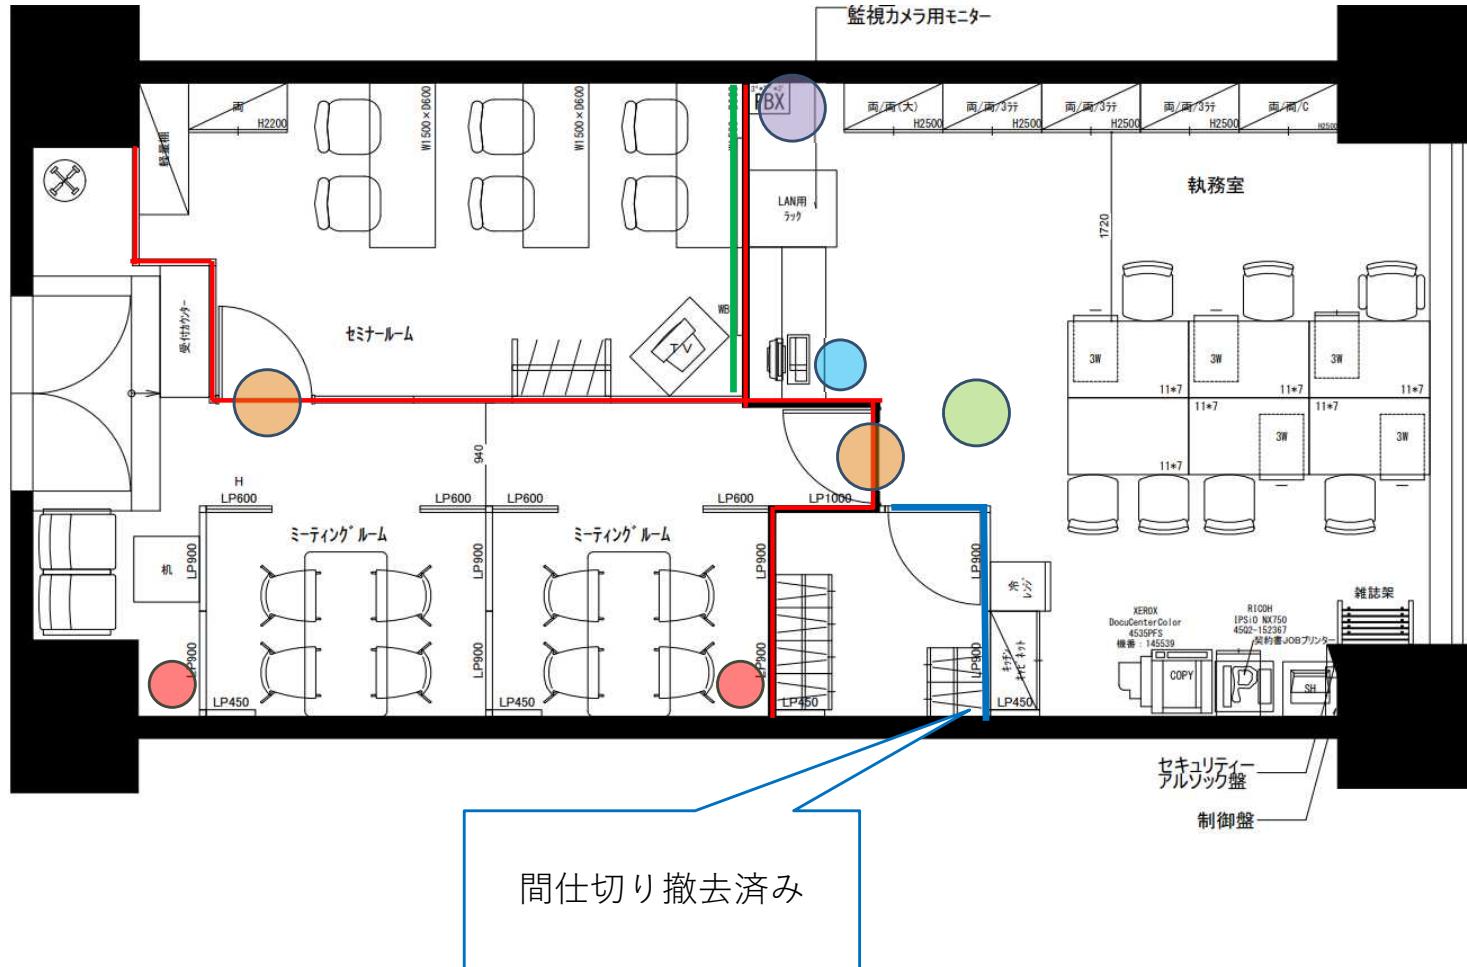

- 間仕切り撤去
- プラインド撤去
- 電気錠配線撤去
- 防犯カメラ用配線撤去
- スピーカー本体・配線撤去
- 無線AP用配線撤去
(本体Cで撤去)
- 消火器廃棄

内装工事

- ・天井、壁補修
- ・TC貼替

※あげている床：撤去または残し


空調工事（移設/増設/撤去）

防災設備工事（移設/増設/撤去）


照明設備工事（移設/増設/撤去）

搬出経路 9階→地下2階

9階搬出経路

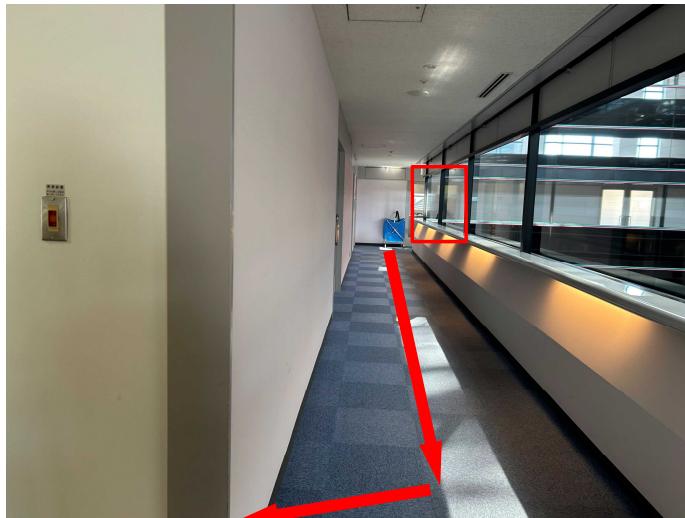


地下2階経路

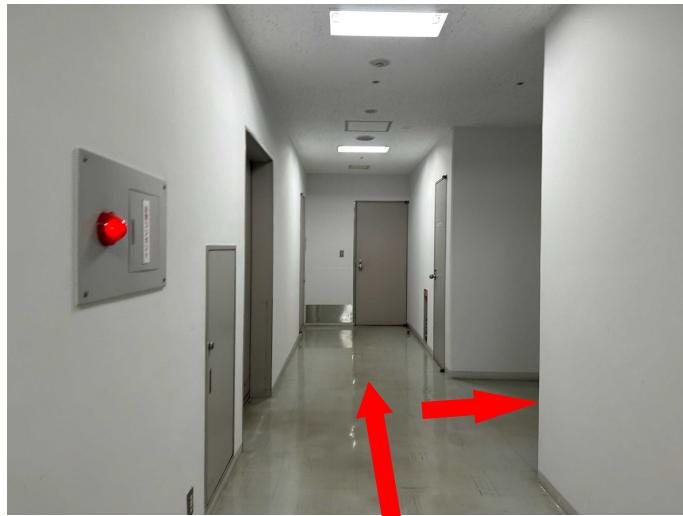

地下2階荷捌き場



貨物用EV

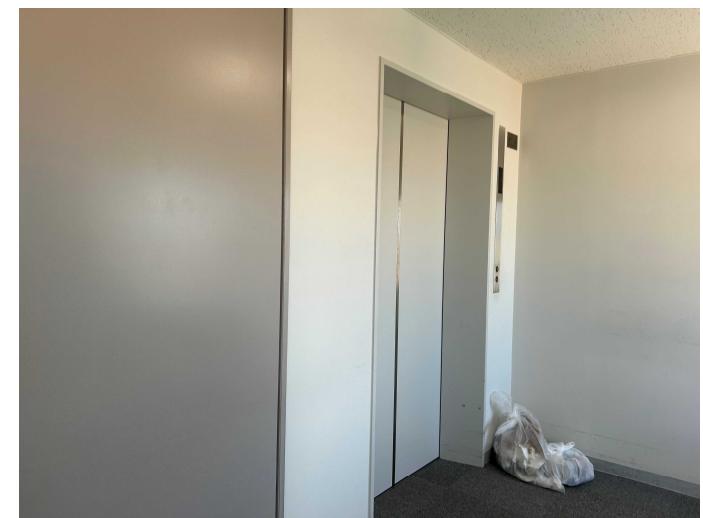

<車両制限>
車高：2.8m以下
※ロング不可（9m以下）