


## As撤去復旧断面図 S=1/30

□: ハンドホール (H2型 900×900×900)  
(R8K φ600)

As撤去復旧範囲  
 $39.2\text{m}^2 + 35.28\text{m}^2 = 74.48\text{m}^2$

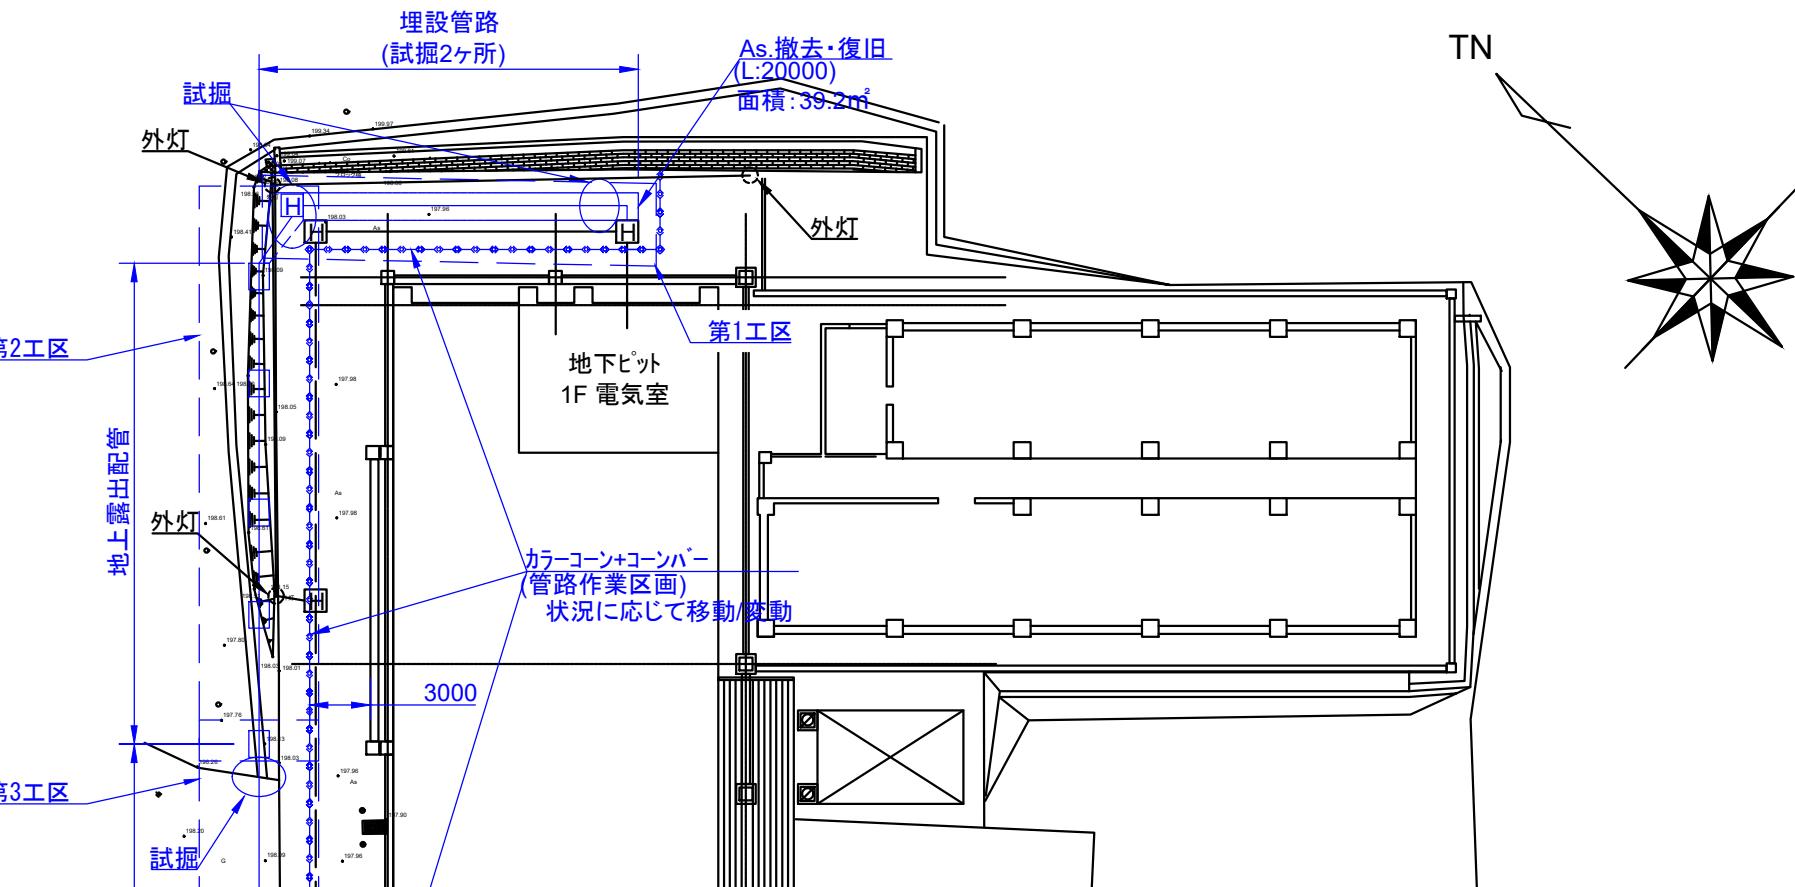

Site plan of the 4th construction area (第4工区) showing the layout of the site, including the trial excavation area, drainage pipes, and various structures. The plan includes labels for 'As撤去・復旧 (L:18000) 面積: 35.28m<sup>2</sup>' (Removal and restoration of As, length 18000, area 35.28m<sup>2</sup>), '試掘 農機具置場 カラーコーン+コーンバー' (Trial excavation, agricultural machinery storage area, color cones + barrier), '屋外型開鎖系' (Outdoor type opening system), 'A型パリケードで囲う' (Surrounded by A-type parapet), '作業終了後' (After work is completed), '仮設トイレ' (Temporary toilet), '簡易ネット' (Temporary net), '埋設管路 (試掘2ヶ所)' (Buried pipe (2 trial excavation points)), '0.07BH' (0.07BH), '外灯' (Exterior light), '法令看板' (Regulatory sign), '試掘' (Trial excavation), '第4工区' (4th construction area), and '4000'.

## 平面図 S=1/400

番号	事故要因	危険予知	対策
①	資材搬入	資材落下によるケガ	複数人による運搬、監視員の注意喚起
②	第三者の進入	第三者の怪我	作業区画による立ち入り禁止措置、監視員の注意喚起
③	重機作業	機械に巻き込まれる	作業半径立入禁止
④	重機作業	架空線接触	監視員の注意喚起
⑤	高所作業	工具落下、転落	落下防止紐装置、無胴綱禁止 D環へのフック掛け手、目、耳で確認

## 凡 例

■ 本工事分 : 既設設備 (KDDI資産) : 既設他社施工分  
■ 既設流用 : 将来用設備 : 他社施工分 本工事新設  
■ 本工事撤去分 : 他社施工分 本工事撤去  
■ 将來用設備 : 既設他社施工分